

ГЛАВА КОЛЬЧУГИНСКОГО РАЙОНА ПОСТАНОВЛЕНИЕ

От 27.03.2023

№ 54

О проведении общественных обсуждений по проектам схем расположения земельных участков на кадастровом плане территории в кадастровых кварталах 33:03:000606, 33:03:000503, под многоквартирными жилыми домами, расположенными в д. Павловка, п. Дубки МО Раздольевское (сельское поселение) Кольчугинского района Владимирской области

В целях соблюдения права человека на благоприятные условия жизнедеятельности, прав и законных интересов правообладателей земельных участков и объектов капитального строительства, в соответствии с Федеральным законом от 06.10.2003 № 131-ФЗ «Об общих принципах организации местного самоуправления в Российской Федерации», со статьей 11.10 Земельного кодекса Российской Федерации, со статьей 5.1 Градостроительного кодекса Российской Федерации, Положением о публичных слушаниях и общественных обсуждениях в муниципальном образовании Кольчугинский район, утверждённым решением Совета народных депутатов Кольчугинского района от 26.07.2018 № 360/58, руководствуясь Уставом муниципального образования

ПОСТАНОВЛЯЮ:

1. Провести общественные обсуждения по проектам схем расположения земельных участков на кадастровом плане территории в кадастровых кварталах 33:03:000606, 33:03:000503, под многоквартирными жилыми домами, расположенными в д. Павловка, п. Дубки МО Раздольевское (сельское поселение) Кольчугинского района Владимирской области (далее – проекты схем расположения земельных участков), согласно приложений №№ 1- 2 к настоящему постановлению.

2. Провести общественные обсуждения с 06.04.2023 по 24.04.2023 по адресу: г. Кольчугино, ул. III Интернационала, д. 62, каб. № 9 в рабочие дни с 10.00 до 12.00 и с 13.00 до 16.00.

3. Утвердить состав комиссии по организации и проведению общественных обсуждений по проектам схем расположения земельных участков, согласно приложению № 3 к настоящему постановлению.

4. Комиссии организовать:

1) оповещение жителей о начале общественных обсуждений в соответствии с Положением о публичных слушаниях и общественных обсуждениях в муниципальном образовании Кольчугинский район 29.03.2023;

2) проведение экспозиции по проектам схем расположения земельных участков с 06.04.2023 по 24.04.2023 по адресу: г. Кольчугино, ул. III Интернационала, д. 62, каб. № 9 в рабочие дни с 10.00 ч. до 12.00 ч. и с 13.00 ч. до 16.00 ч.;

3) размещение проектов в информационно – телекоммуникационной сети «Интернет» (далее – сеть Интернет) на официальном сайте Совета народных депутатов Кольчугинского района - www.sovnet@kolchadm.ru в разделе «Публичные слушания и общественные обсуждения» и на официальном сайте администрации МО Раздольевское (сельское поселение) Кольчугинского района 29.03.2023;

4) подготовку и оформление протокола общественных обсуждений;

5) подготовку и опубликование заключения по результатам общественных обсуждений в установленный законодательством срок.

5. Установить, что предложения и замечания по проектам схем расположения земельных участков вносятся участниками общественных обсуждений в Комиссию в течение всего периода размещения проектов в сети Интернет и проведения экспозиции по проектам схем расположения земельных участков:

1) посредством электронной почты ozo@kolchadm.ru;

2) в письменной или устной форме в адрес Комиссии по организации и проведению общественных обсуждений (г. Кольчугино, ул. III Интернационала, д. 62, каб. № 9, тел. 2-52-60);

3) посредством записи в книге (журнале) учета посетителей экспозиции по Проекту планировки и проекту межевания.

6. Контроль за исполнением настоящего постановления оставляю за собой.

7. Настоящее постановление вступает в силу со дня его официального опубликования.

Глава Кольчугинского района

В.В. Харитонов

Проект схемы расположения земельного участка на кадастровом плане
территории в кадастровом квартале 33:03:000606

Утверждена
Постановлением администрации Кольчугинского района
(наименование документа об утверждении, включая наименования органов государственной власти или
органов местного самоуправления, принявших решение об утверждении схемы или
подписавших соглашение о перераспределении земельных участков)


от _____ № _____

**Схема расположения земельного участка или земельных
участков на кадастровом плане территории**

Площадь земельного участка 1 450 м ² <small>(указывается проектная площадь образуемого земельного участка, вычисленная с использованием технологических и программных средств, в том числе размещенных на официальном сайте федерального органа исполнительной власти, уполномоченного Правительством Российской Федерации на осуществление государственного кадастрового учета, государственной регистрации прав, ведение Единого государственного реестра недвижимости и предоставление сведений, содержащихся в Едином государственном реестре недвижимости, в информационно-телекоммуникационной сети "Интернет" (далее - официальный сайт), с округлением до 1 квадратного метра. Указанное значение площади земельного участка может быть уточнено при проведении кадастровых работ не более чем на десять процентов)</small>		
Обозначение характерных точек границ	Координаты, м <small>(указываются в случае подготовки схемы расположения земельного участка с использованием технологических и программных средств, в том числе размещенных на официальном сайте. Значения координат, полученные с использованием указанных технологических и программных средств, указываются с округлением до 0,01 метра)</small>	
	X	Y
1	2	3
п1	198 853,83	175 697,07
п2	198 846,74	175 728,23
п3	198 806,55	175 721,53
п4	198 810,11	175 701,11
п5	198 813,29	175 684,29
п1	198 853,83	175 697,07

Система координат: МСК-33, зона 1

Местоположение: Российская Федерация, Владимирская область, Кольчугинский район, МО
Раздольевское (сельское поселение), д. Павловка, ул. Первая, д. 12

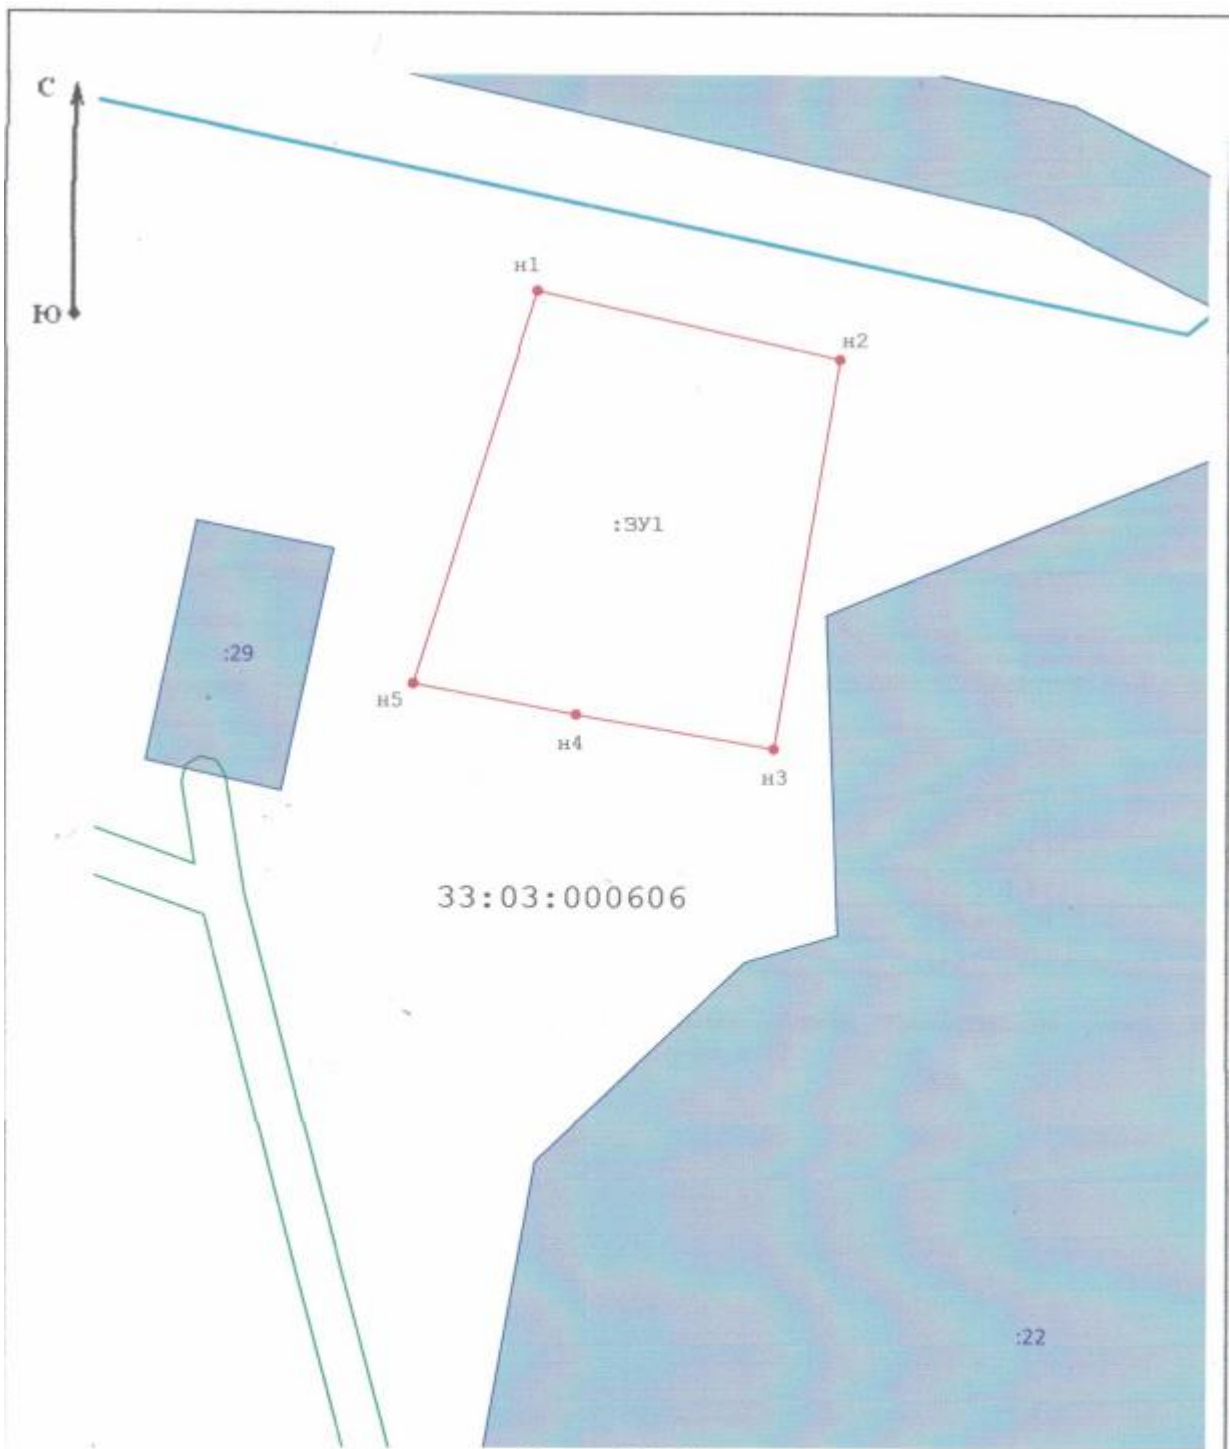

Масштаб 1:700

Условные обозначения:

- n1 - Образующая точка, сведения о которой позволяют однозначно определить ее местоположение
- - вновь образованная часть границы, сведения о которой достаточны для определения ее местоположения
- :3У1 - Обозначение образуемого земельного участка
- - Граница населенного пункта

Приложение № 2
к постановлению
главы Кольчугинского района
от 27.03.2023 № 54

Проект схемы расположения земельного участка на кадастровом плане
территории в кадастровом квартале 33:03:000503

Утверждена
Постановлением администрации Кольчугинского района
(наименование документа об утверждении, включая наименование органов государственной власти или

органов местного самоуправления, принявших решение об утверждении схемы или

подписавших соглашение о перераспределении земельных участков)
от _____ № _____

**Схема расположения земельного участка или земельных
участков на кадастровом плане территории**

Площадь земельного участка 770 м²		
<small>(указывается проектная площадь образуемого земельного участка, вычисленная с использованием технологических и программных средств, в том числе размещенных на официальном сайте федерального органа исполнительной власти, уполномоченного Правительством Российской Федерации на осуществление государственного кадастрового учета, государственной регистрации прав, ведение Единого государственного реестра недвижимости и предоставление сведений, содержащихся в Едином государственном реестре недвижимости, в информационно-телекоммуникационной сети "Интернет" (далее - официальный сайт), с округлением до 1 квадратного метра. Указанное значение площади земельного участка может быть уточнено при проведении кадастровых работ не более чем на десять процентов)</small>		
Обозначение характерных точек границ	Координаты, м	
	<small>(указываются в случае подготовки схемы расположения земельного участка с использованием технологических и программных средств, в том числе размещенных на официальном сайте. Значения координат, полученные с использованием указанных технологических и программных средств, указываются с округлением до 0,01 метра)</small>	
	X	Y
1	2	3
n1	201 444,08	167 844,93
n2	201 409,60	167 866,86
n3	201 399,48	167 850,95
n4	201 433,89	167 829,03
n1	201 444,08	167 844,93

Система координат: МСК-33

Местоположение: Российская Федерация, Владимирская область, Кольчугинский район, МО Раздальевское сельское поселение, п. Дубки, ул. Совхозная, дом 12.



33:03:000503



Масштаб 1:700

Условные обозначения:

- n1 - Образующая точка, сведения о которой позволяют однозначно определить ее местоположение
- - вновь образованная часть границы, сведения о которой достаточны для определения ее местоположения
- :ЗУ1 - Обозначение образуемого земельного участка

**СОСТАВ
КОМИССИИ ПО ОРГАНИЗАЦИИ И ПРОВЕДЕНИЮ
ОБЩЕСТВЕННЫХ ОБСУЖДЕНИЙ**

Ершов Андрей Константинович	- зам.главы администрации Кольчугинского района по жизнеобеспечению, председатель комиссии;
Шульгина Светлана Павловна	- зам. начальника МКУ «Управление имущественных и земельных отношений Кольчугинского района» – начальник отдела земельных отношений, секретарь комиссии;
Савина Елена Николаевна	- заведующая отделом архитектуры МКУ «Управление строительства, архитектуры и жилищно-коммунального хозяйства Кольчугинского района»;
Шустрова Екатерина Николаевна	- заведующая правовым отделом администрации Кольчугинского района;
Афанасьев Павел Евгеньевич	- юрист МКУ «Управление строительства, архитектуры и жилищно-коммунального хозяйства Кольчугинского района»;
Лебедева Елена Владимировна	- глава администрации сельского поселения Раздольевское Кольчугинского района (по согласованию).