


МУНИЦИПАЛЬНОЕ ОБРАЗОВАНИЕ
ФЛОРИЩИНСКОЕ СЕЛЬСКОЕ ПОСЕЛЕНИЕ
· Карта градостроительного зонирования

Актуализация правил землепользования и
застройки муниципального образования
Флорищинское сельское поселение
Владимирской области

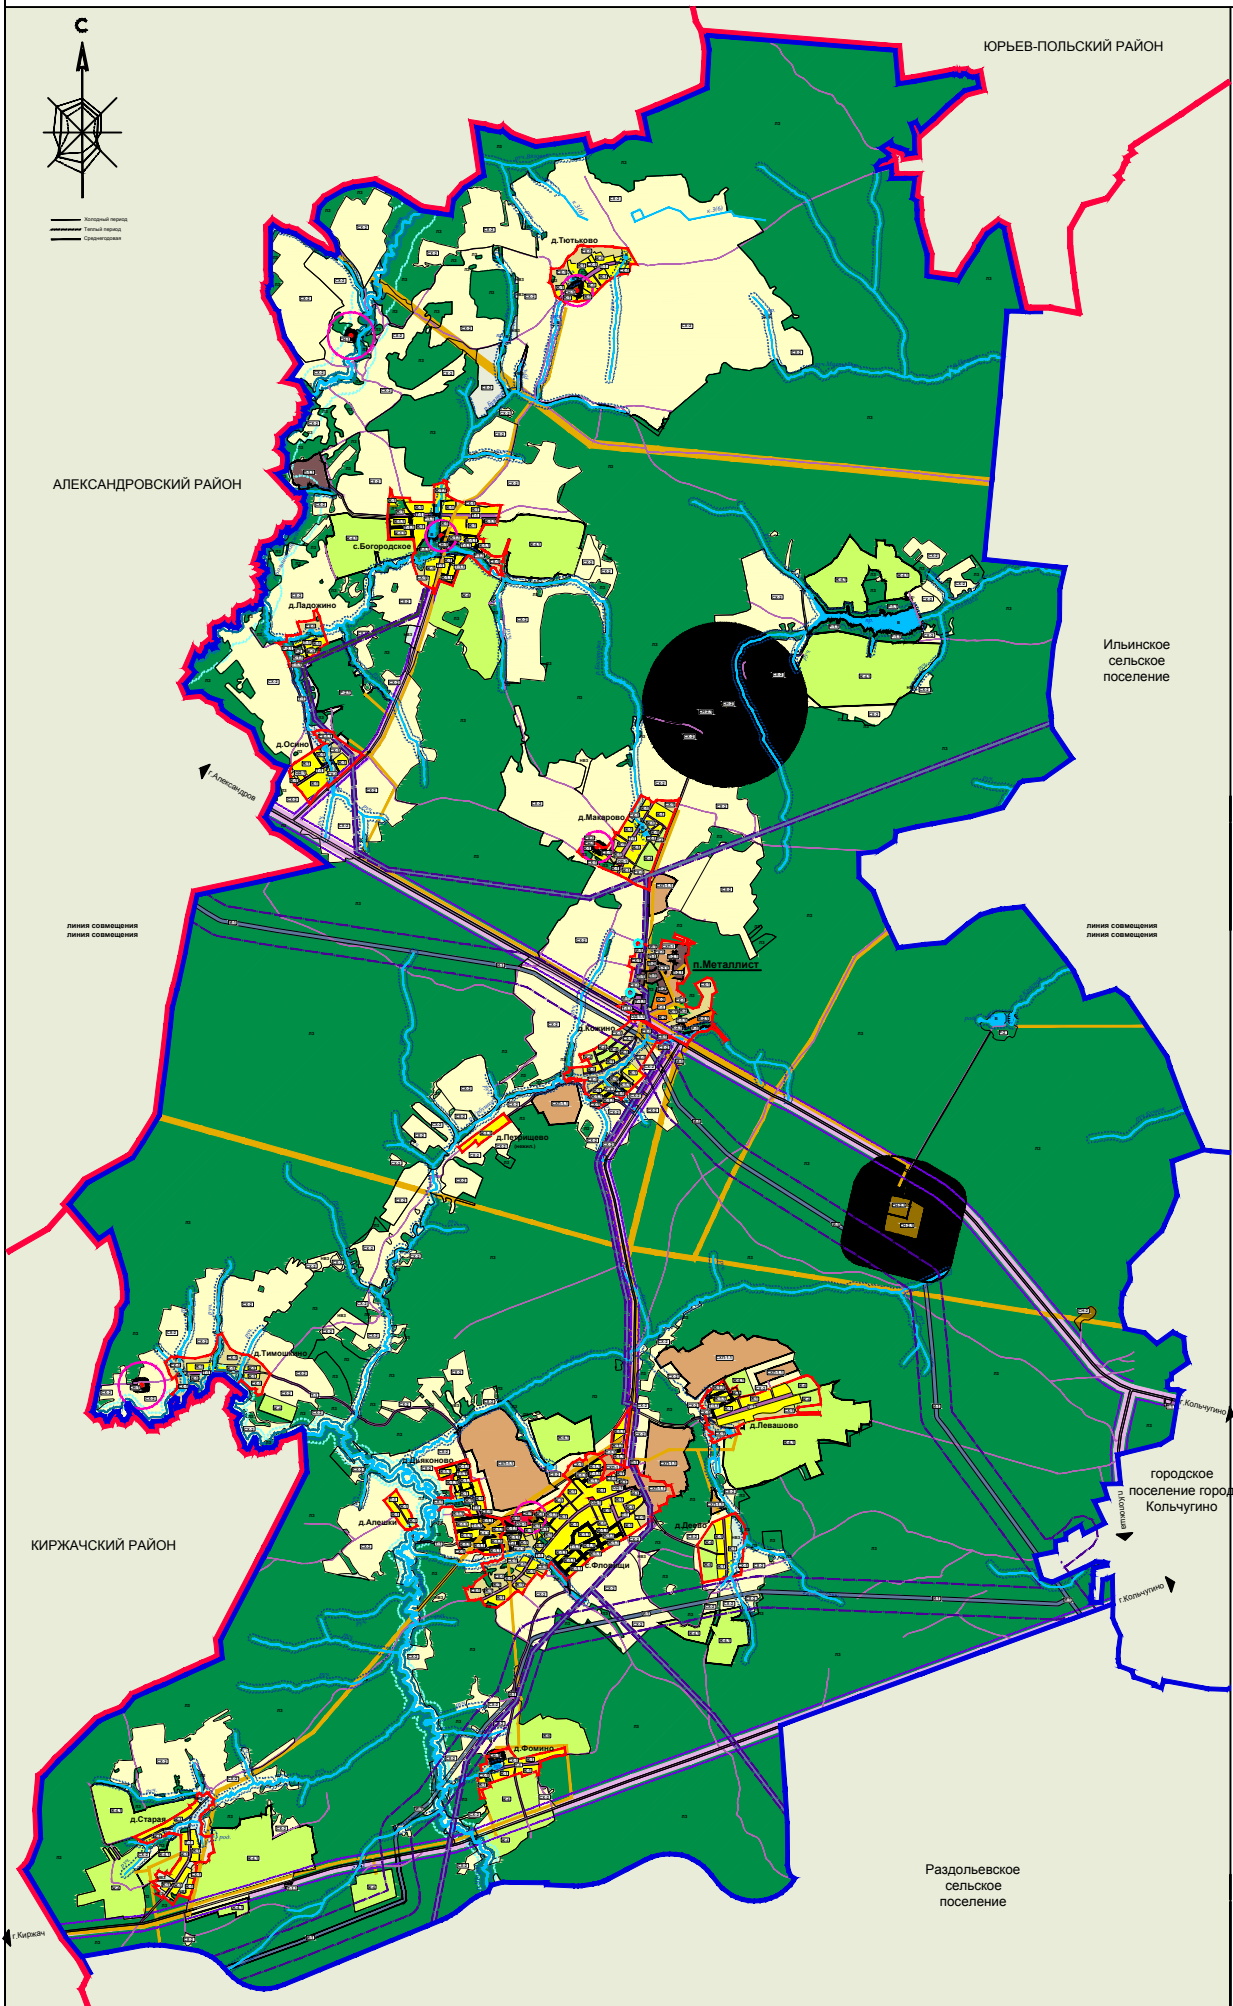

- УСЛОВНЫЕ ОБОЗНАЧЕНИЯ**
- Границы**
- Муниципальных районов
 - Населенных пунктов
 - Сельского поселения
 - Территориальных зон
- п. Металлист**
- Административный центр сельского поселения
 - Прочие населенные пункты
- Территориальные зоны**
- Жилые зоны (Ж)**
- зона индивидуальной усадебной жилой застройки (индивидуальное жилищное строительство) (Ж.1)
 - зона малоэтажной (до 4-х этажей) многоквартирной жилой застройки (Ж.1.1)
 - зона размещения объектов дошкольного, начального и среднего общего образования (Ж.5.1)
 - зона для ведения огородничества (Ж.12.1), садоводства (Ж.12.2), дачного хозяйства (Ж.12.3)
- Общественно-деловые зоны (ОД)**
- общественно-деловая зона (ОД.1), зона размещения объектов социального (ОД.2), бытового (ОД.3) и культурно-просветительского (ОД.4.1) обслуживания населения
- Зоны производственной деятельности (П)**
- зона размещения производственных и коммунально-складских объектов V - IV класса опасности (санитарно - защитные зоны до 100м) (П.6)
 - зона размещения производственных и коммунально-складских объектов III класса опасности (санитарно - защитные зоны до 300м) (П.6)
- Зоны транспортной и инженерной инфраструктуры (Т, И)**
- зона автомобильного транспорта (Т.2)
 - зона инженерной инфраструктуры (Т.1)
- Зоны рекреационного назначения (Р)**
- зона отдыха (Р.6)
 - зона размещения объектов отдыха и туризма (Р.2.1)
- Зоны сельскохозяйственного использования (СХ)**
- зона сельскохозяйственного использования (СХ.1)
 - зона сельскохозяйственного назначения (СХ.1)
 - зона обеспечения сельскохозяйственного производства (СХ.1.1)
- Зоны специального назначения (СН)**
- зона размещения кладбищ (СН.1)
 - зона размещения полигона твердых бытовых отходов, свалочного полигона (СН.2)
- Границы территорий, на которые градостроительный регламент не устанавливается**
- земли лесного хозяйства (ЛЗ)
 - земли не включенные в градостроительную деятельность (НВЗ)
 - земли покрытые поверхностными водами (В)
- Зоны с особыми условиями использования территории**
- защитные зоны от объектов культурного наследия
 - Охраняемые зоны объектов инженерной инфраструктуры: линии электропередачи 750 кВт - 40 м, 220 кВт - 25 м, 110 кВт - 20 м, 35 кВт - 15 м, 10 кВт - 10 м, от столбов - 3 м.
 - Охраняемые зоны объектов транспортной инфраструктуры: автомобильные дороги IV категории - 50 м
 - Границы прибрежных защитных полос
 - Границы водохранимых зон
 - Границы зон водосбора и прибрежных защитных полос
 - Границы I пояса зон санитарной охраны подземных источников водоснабжения
 - Разрывы до жилой застройки от автомобильных дорог
 - Минимальные расстояния от магистральных и межпоселковых газопроводов до объектов различного назначения
 - Санитарно-защитные зоны
- Объекты историко-культурного наследия**
- Памятники градостроительства и архитектуры